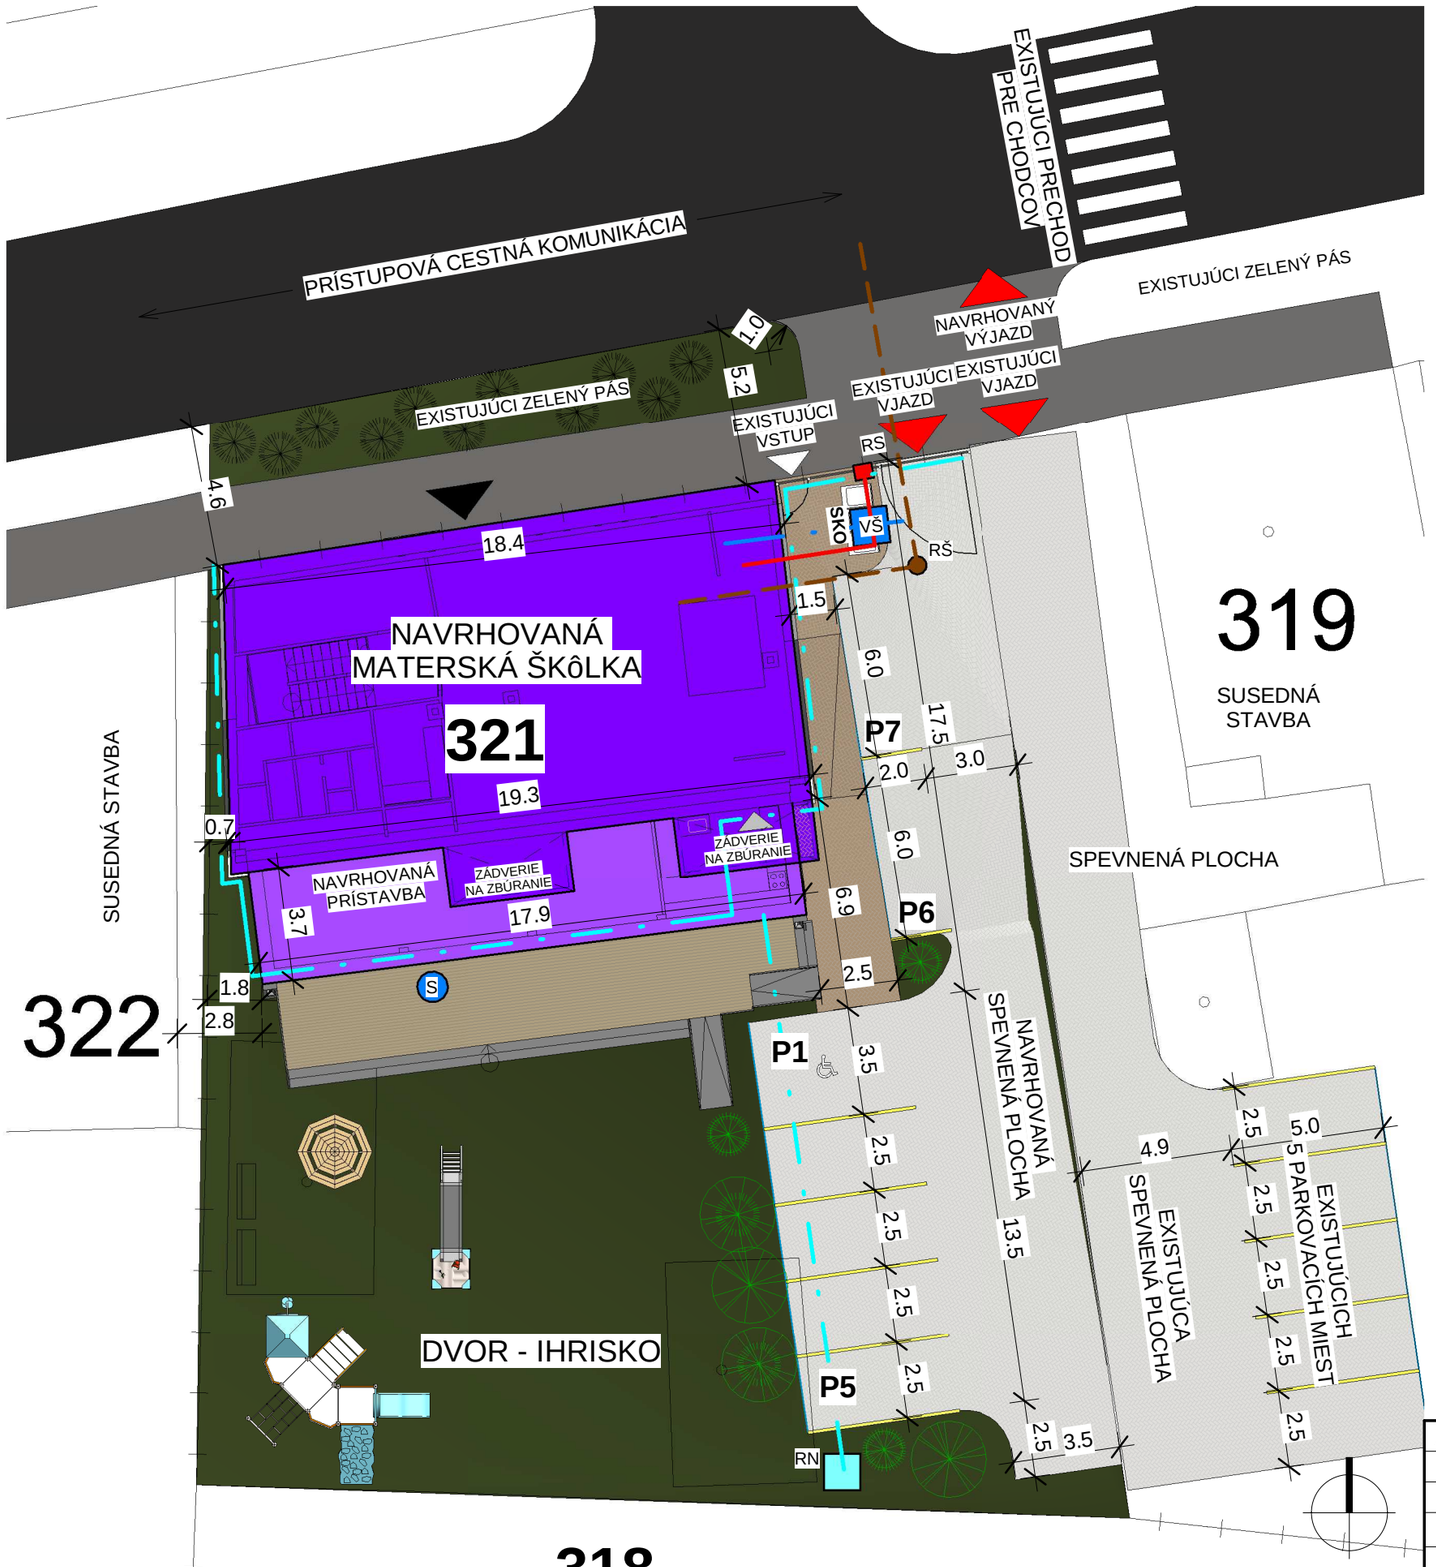

LEGENDA

- NAVRHOVANÁ MATERSKÁ ŠKôLKA
- HLAVNÝ VSTUP / VEDĽAJŠÍ VSTUP
- VSTUP NA POZEMOK - EXISTUJÚCI
- VJAZD NA POZEMOK - EXISTUJÚCI
- HRANICA POZEMKU
- S — STUDŇA - EXISTUJÚCA
- SKO — PRIESTOR PRE SEPAROVANÝ ODPAD
- Px — PARKOVACIE MIESTO - NAVRHOVANÉ 5x
- NAVRHOVANÁ ZELEŇ

ULIČNÉ INŽINIERSKE SIETE:

- ULIČNÝ VODOVOD
- ULIČNÁ KANALIZÁCIA
- ULIČNÝ PLYNOVOD
- ULIČNÁ ELEKTRICKÁ SIEŤ

NAVRHOVANÉ PRÍPOJKY INŽINIERSKÝCH SIETÍ:

- VŠ — VODOVODNÁ PRÍPOJKA + VODOMERNÁ ŠACHTA - EXSITUJÚCA
- RŠ — KANALIZAČNÁ PRÍPOJKA + REVÍZNA ŠACHTA - EXISTUJÚCA
- RS — ELEKTRICKÁ PRÍPOJKA + REVÍZNA SKRINKA - EXISTUJÚCA
- RN — DAŽĎOVÁ PRÍPOJKA + RETENČNÁ NÁDRŽ - NAVRHOVANÁ

OBJEKTOVÁ SKLADBA:

SO 01 - MATERSKÁ ŠKÔLKA
SO 02 - SPEVNENÉ PLOCHY A KOMUNIKÁCIE
SO 03 - VODOVODNÁ PRÍPOJKA
SO 04 - KANALIZAČNÁ PRÍPOJKA
SO 05 - ELEKTRICKÁ PRÍPOJKA
SO 06 - DAŽĎOVÁ PRÍPOJKA

AUTOR: Ing. arch. Radoslav Seman	PROJEKTANT : Ing. arch. Radoslav Seman	Ing. arch. Radoslav Seman - architekt Budovateľská 21, 080 01 PREŠOV seman.radoslav@post.sk +421 907 454 384	
INVESTOR :	Občianske združenie Kolysočka - Kolíska	FORMÁT :	2xA4
NÁZOV STAVBY :	**Materská škola Kolysočka - Kolíska** mesto Prešov-Solivar, Solivarská ul. č.68, parcela č.321, k.ú. Solivar	DÁTUM :	03/2017
		STUPEŇ :	Projekt zmeny využitia stavby
ČASŤ :	Architektonicko-stavebné riešenie	MIERKA :	Č.VÝKRESU :
OBSAH VÝKRESU :	Situácia	1 : 200	2