


REZ A

1 : 100

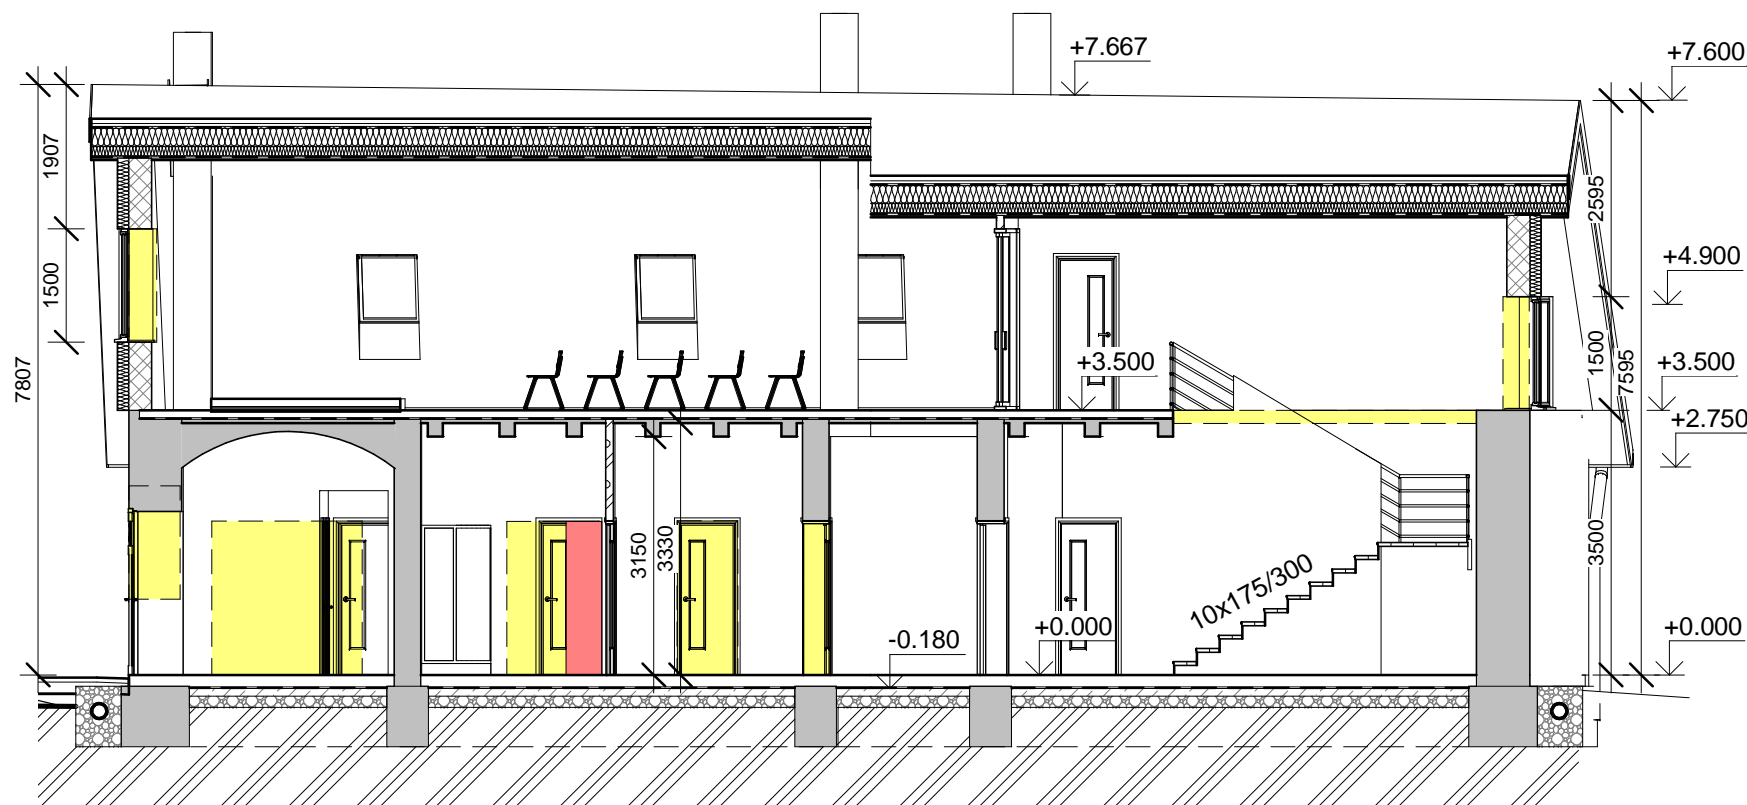

REZ B

1 : 100


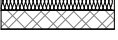







 

SKLADBA STRECHY /Z EXT. DO INT./

- NAVRHOVANÁ KERAMICKÁ STREŠNÁ KRYTINA , PRÍRODNÝ ODTIEŇ
- LATY A KONTRALATY 50x50 mm
- PAROPRIEPUSTNÁ STREŠNÁ FÓLIA
- TEPELNÁ IZOLÁCIA HR. 400 mm
- PARONEPRIEPUSTNÁ FÓLIA
- NOSNÝ SYSTÉM PODHLĀDU
- SADROKARTONOVÝ PODHLĀD

PODLAHY NA TERÉNE /Z HORA DOLE/

- LAMINÁTOVÁ PODLAHA / KERAMICKÁ DLAŽBA
- PRUŽNÁ PODLOŽKA / LEPIDLO
- PODLAHOVÁ TEPELNÁ IZOLÁCIA HR. 150 mm
- SÁDROVÝ POTER HR. 50 mm
- PE FÓLIA
- HYDROIZOLÁCIA PROTI ZEMNEJ VLNKOSTI
- PODKADOVÝ BETÓN + KAROROHOŽ HR. 100 mm
- GEOTEXTÍLIA
- TEPELNÁ IZOLÁCIA Z PENOVÉHO SKLA HR. 200 mm
- GEOTEXTÍLIA
- ZHUTNENÝ ŠTRKOVÝ PODKLAD HR. 150 mm
- PŮVODNÁ ZEMINA

LEGENDA

-  EXISTUJÚCE NOSNÉ MURIVO HR. 350 - 700 mm
-  NAVRHOVANÉ OBVODOVÉ MURIVO HR. 25 mm + T.I. HR. 150 mm
-  NAVRHOVANÉ PRIEČKOVÉ MURIVO HR. 100 mm
-  MURIVO NA VYBÚRANIE
-  MURIVO NA ZAMUROVANIE
-  PROSTÝ BETÓN
-  ŽELEZOBETÓN
-  TEPELNÁ IZOLÁCIA
-  HYDROIZOLÁCIA / PAROZÁBRANA
-  ŠTRK
-  ZEMINA

AUTOR:	PROJEKTANT :	Ing. arch. Radoslav Seman - architekt Budovateľská 21, 080 01 PREŠOV seman.radoslav@post.sk +421 907 454 384	
Ing. arch. Radoslav Seman	Ing. arch. Radoslav Seman	FORMÁT :	2xA4
INVESTOR :	Občianske združenie Kolysočka - Kolíska	DÁTUM :	03/2017
NÁZOV STAVBY :	Materská škola Kolysočka - Kolíska mesto Prešov-Solivar, Solivarská ul. č.68, parcela č.321, k.ú. Solivar	STUPEŇ :	Projekt zmeny využitia stavby
ČASŤ :	Architektonicko-stavebné riešenie	MIERKA :	Č.VÝKRESU :
OBSAH VÝKRESU :	Rezy	1 : 100	6